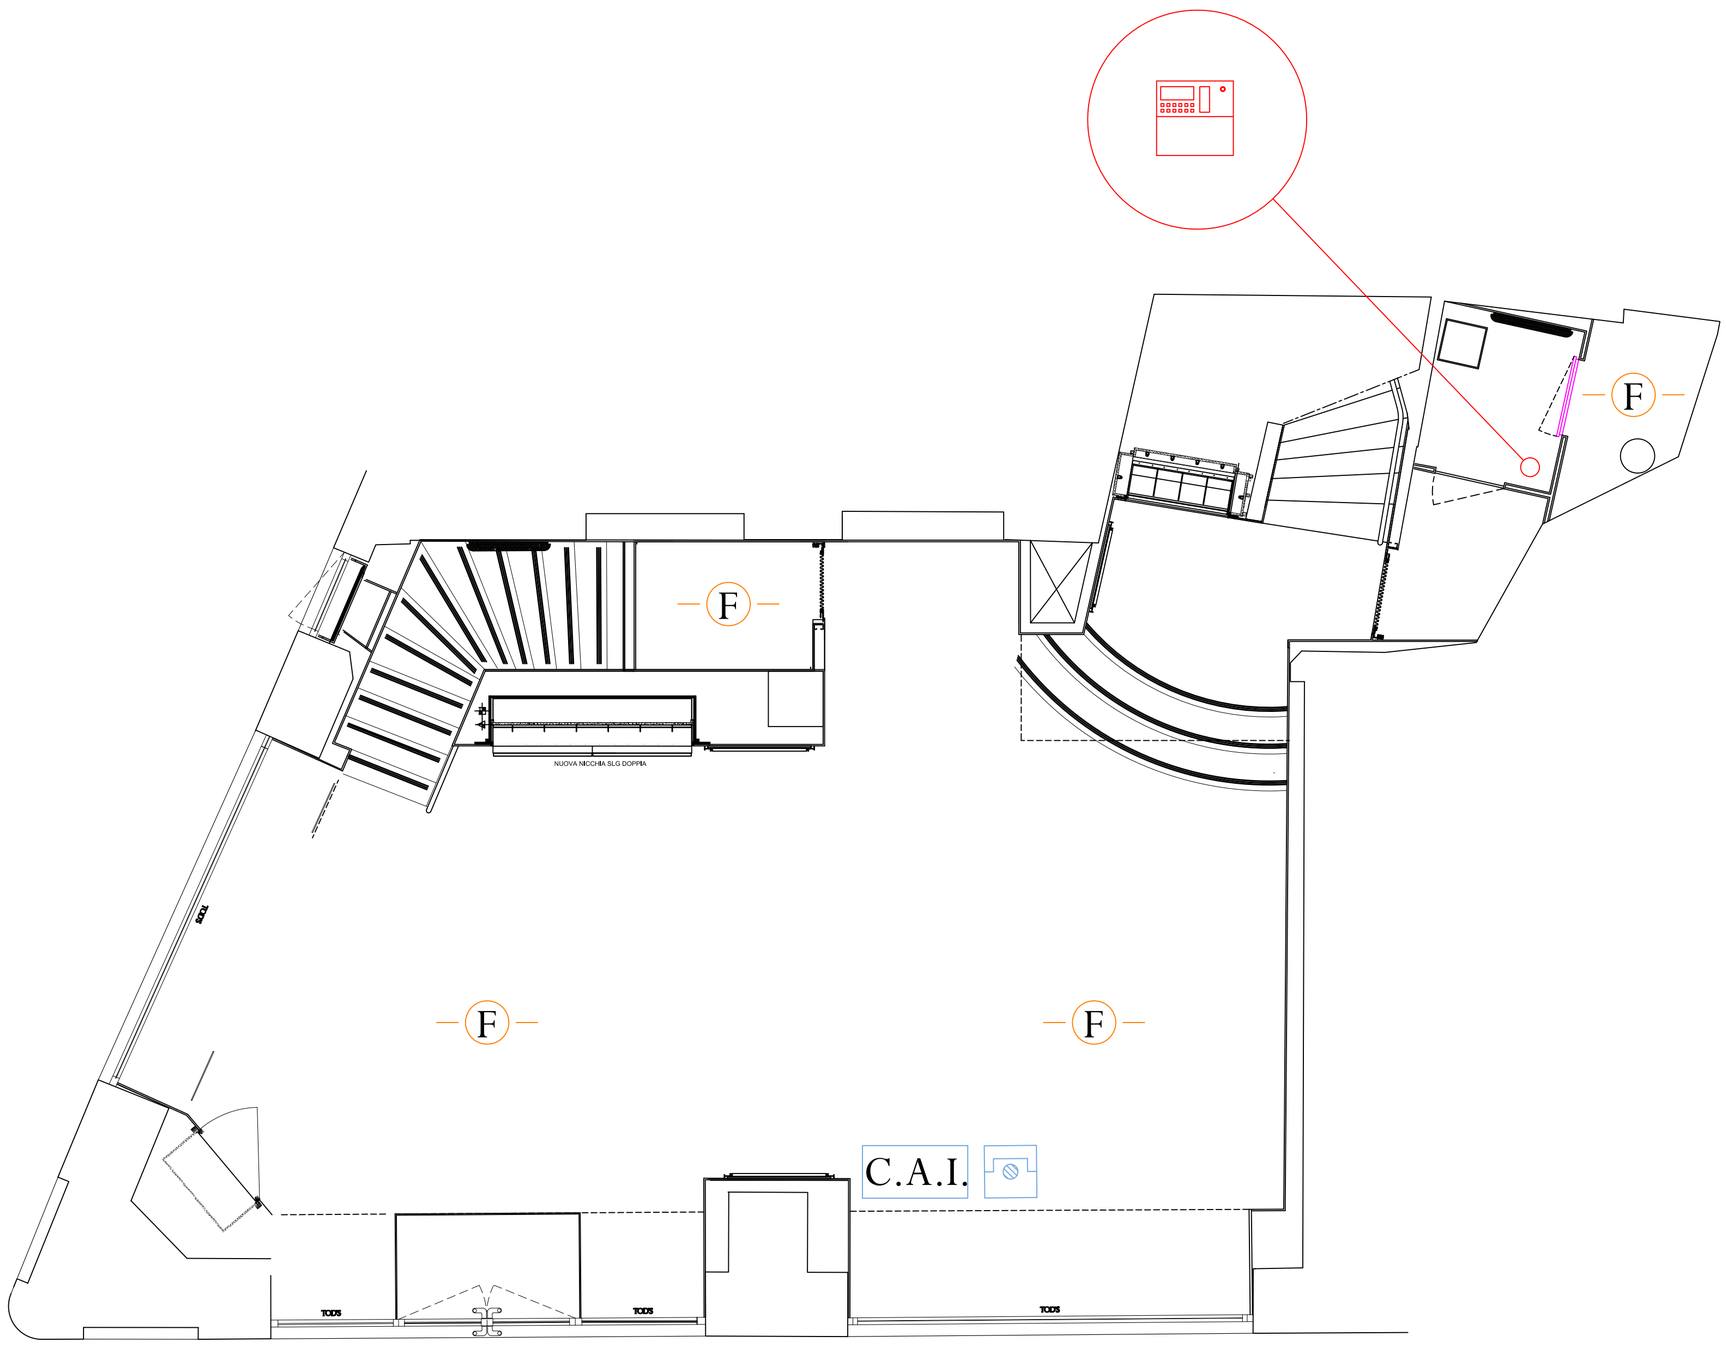

PIANO TERRA

LEGENDA: impianto antincendio

SIMBOLO	DESCRIZIONE
	CENTRALE DI ALLARME
F	RIVELATORE OTTICO DI FUMO
F	RILEVATORE NEL CONTROSOFFITTO
T	RILEVATORE TERMOVELOCIMETRICO
	RIVELATORE LINEARE DI FUMO
	PULSANTE MANUALE
C.A.I.	CASSONETTO OTTICO/ACUSTICO
RPT	PANNELLO RIPETITORE
	SIRENA ESTERNA

R:\C su LAURA\TECNOGROUP\LOGHI\tecnogroup.jpg

COMMITTENTE: TOD'S FRANCE	**DATA:** 22 / 11 / 2011
	FILENAME: A / 0082 / 11 schema esecutivo
OGGETTO: SHOW ROOM PARIGI - RUE DE DRAGON (GRENELLE)	**OPERATORE:** M.P.
IMPIANTI SICUREZZA - RILEVAZIONE FUMI	**REV:** 0.0