

LEGENDA: impianto antincendio

LO	DESCRIZIONE
	CENTRALE DI ALLARME CON UNITA' DI ALIMENTAZIONE
	RIVELATORE OTTICO DI FUMO
	RIVELATORE TERMOVOLUOMETRICO
	RIVELATORE LINEARE DI FUMO
	PULSANTE MANUALE
	CASSONETTO OTTICO/AcustICO
	SIRENA ESTERNA

LEGENDA: impianto di allarme

SIMBOLO	DESCRIZIONE
	CENTRALE DI ALLARME CON UNITA' DI ALIMENTAZIONE
	TASTIERA REMOTA CENTRALE
	INSERITORE A CHIAVE
	COMBINATORE TELEFONICO
	SIRENA DA ESTERNO AUTOALIMENTATA
	SIRENA DA INTERNO AUTOALIMENTATA
	RIVELATORE DI INTRUSIONE INFRAROSSO DA PARETE
	LETTORE DI PROSSIMITA'
	CONTATTO MAGNETICO
	SENSORE INERZIALE

LEGENDA: impianto di TV.CC.

SIMBOLO	DESCRIZIONE
	VIDEOREGISTRATORE
	TASTIERA DI GESTIONE VIDEOREGISTRATORE
	TELECAMERE FISSA DA ESTERNO CON CUSTODIA
	TELECAMERE FISSA DA INTERNO SENZA CUSTODIA
	TELECAMERE SPEED-DOME DA ESTERNO
	TELECAMERE SPEED-DOME DA INTERNO
	MONITOR

PIANO PRIMO

COMMITTENTE: TOD'S SPA	DATA: 19 / 10 / 2007
OGGETTO: EDIFICIO MILANO - VIA DELLA SPIGA IMPIANTI SICUREZZA	FILENAME: N / 0787 / 07 PI - PAG. 3 / 5
	OPERATORE: GRS PROJECT SRL
	REV: 2.0



LEGENDA: impianto antincendio

LO	DESCRIZIONE
	CENTRALE DI ALLARME CON UNITA' DI ALIMENTAZIONE
	RIVELATORE OTTICO DI FUMO
	RIVELATORE TERMOELETTRICO
	RIVELATORE LINEARE DI FUMO
	PULSANTE MANUALE
	CASSONETTO OTTICO/AUSTRIACO
	SIRENA ESTERNA

LEGENDA: impianto di allarme


SIMBOLO	DESCRIZIONE
	CENTRALE DI ALLARME CON UNITA' DI ALIMENTAZIONE
	TASTIERA REMOTA CENTRALE
	INSERITORE A CHIAVE
	COMBINATORE TELEFONICO
	SIRENA DA ESTERNO AUTOALIMENTATA
	SIRENA DA INTERNO AUTOALIMENTATA
	RIVELATORE DI INTRUSIONE INFRAROSSO DA PARETE
	LETTORIO DI PROSSIMITA'
	CONTATTO MAGNETICO
	SENSORE INERZIALE

LEGENDA: impianto di TV.CC.

SIMBOLO	DESCRIZIONE
	VIDEOREGISTRATORE
	TASTIERA DI GESTIONE VIDEOREGISTRATORE
	TELECAMERE FISSA DA ESTERNO CON CUSTODIA
	TELECAMERE FISSA DA INTERNO SENZA CUSTODIA
	TELECAMERE SPEED-DOME DA ESTERNO
	TELECAMERE SPEED-DOME DA INTERNO
	MONITOR

TECNOGROUP®

COMMITTENTE: TOD'S SPA	DATA: 19 / 10 / 2007
	FILENAME: N / 0787 / 07 PI - PAG. 2 / 5
OGGETTO: EDIFICIO MILANO - VIA DELLA SPIGA IMPIANTI SICUREZZA	OPERATORE: GRS PROJECT SRL
	REV: 2.0

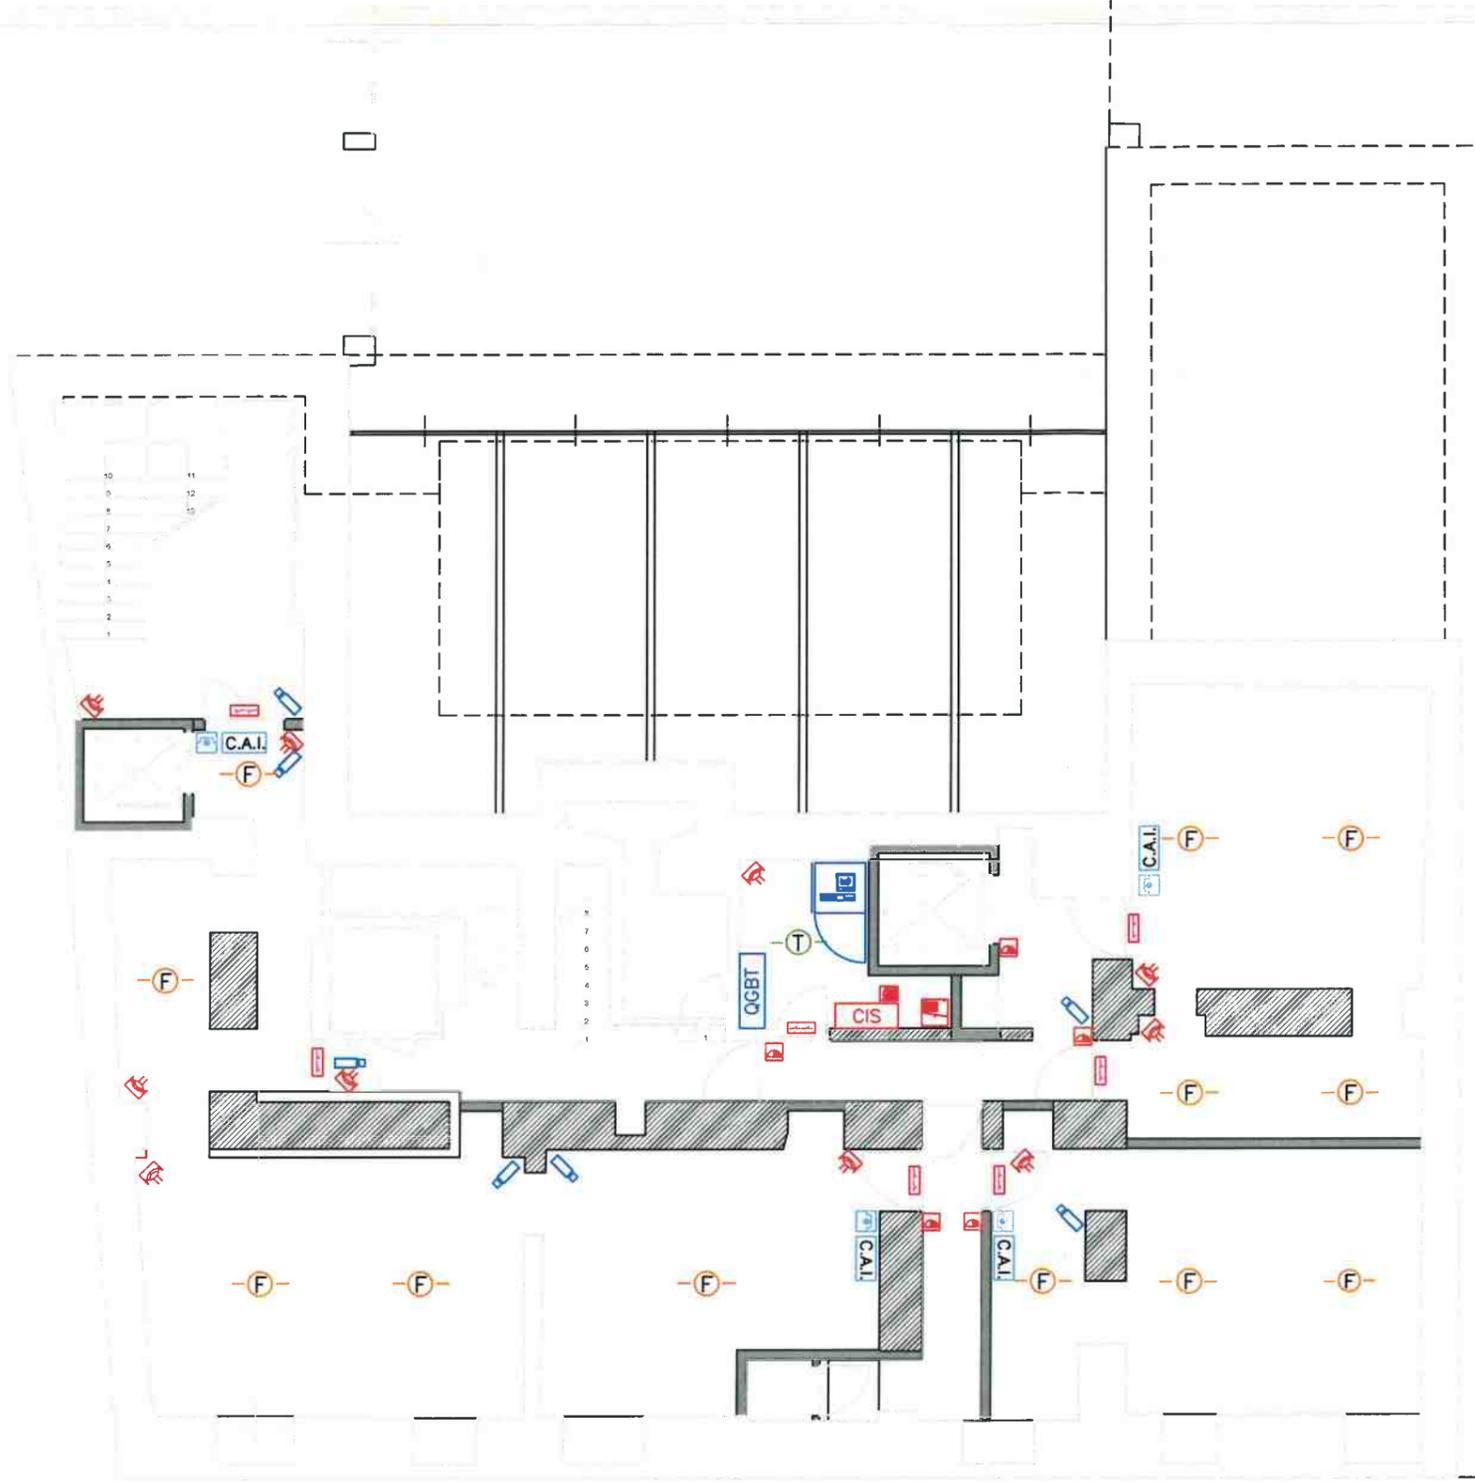

LEGENDA: impianto antincendio

LO	DESCRIZIONE
	CENTRALE DI ALLARME CON UNITA' DI ALIMENTAZIONE
	RILEVATORE OTTICO DI FUMO
	RILEVATORE TERMOCHEMOMETRICO
	RILEVATORE LINEARE DI FUMO
	PULSANTE MANUALE
	CASSONETTO OTTICO/AUSTRICO
	SIRENA ESTERNA


LEGENDA: impianto di allarme

SIMBOLO	DESCRIZIONE
	CENTRALE DI ALLARME CON UNITA' DI ALIMENTAZIONE
	TASTIERA REMOTA CENTRALE
	INSERITORE A CHIAVE
	COMBINATORE TELEFONICO
	SIRENA DA ESTERNO AUTALIMENTATA
	SIRENA DA INTERNO AUTALIMENTATA
	RILEVATORE DI INTRUSIONE INFRAROSSO DA PARETE
	LETTORE DI PROSSIMITA'
	CONTATTO MAGNETICO
	SENSORE INERZIALE

LEGENDA: impianto di TV.CC.

SIMBOLO	DESCRIZIONE
	VIDEOREGISTRATORE
	TASTIERA DI GESTIONE VIDEOREGISTRATORE
	TELECAMERE FISSA DA ESTERNO CON CUSTODIA
	TELECAMERE FISSA DA INTERNO SENZA CUSTODIA
	TELECAMERE SPEED-DOME DA ESTERNO
	TELECAMERE SPEED-DOME DA INTERNO
	MONITOR

TECNOGROUP®	
COMMITTENTE: TOD'S SPA	DATA: 19 / 10 / 2007
	FILENAME: N / 0787 / 07 PI - PAG. 1 / 5
OGGETTO: EDIFICIO MILANO - VIA DELLA SPIGA IMPIANTI SICUREZZA	OPERATORE: GRS PROJECT SRL
	REV: 2.0

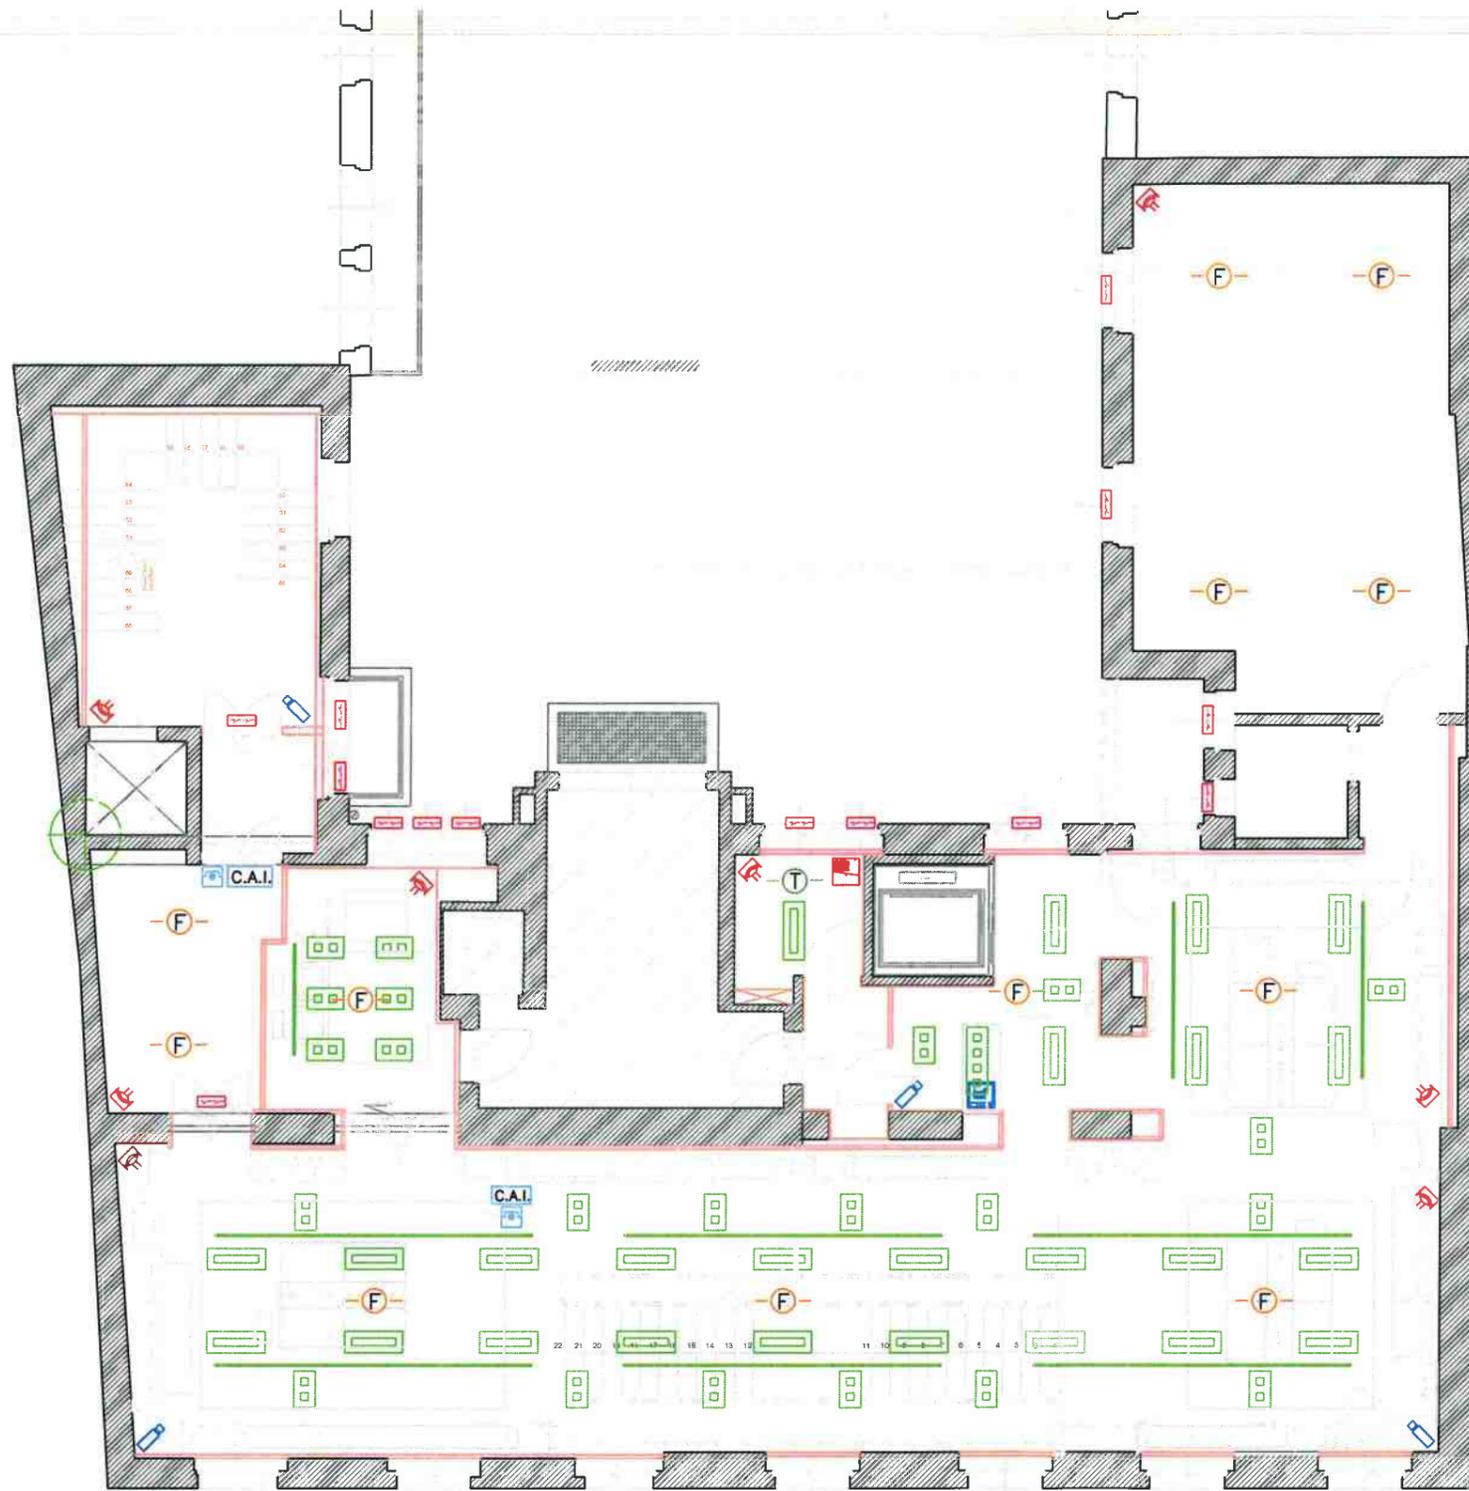

LEGENDA: impianto antincendio

LO	DESCRIZIONE
	CENTRALE DI ALLARME CON UNITA' DI ALIMENTAZIONE
	RIVELATORE OTTICO DI FUMO
	RIVELATORE TERMORESISTIVO
	RIVELATORE LINEARE DI FUMO
	PULSANTE MANUALE
	CASSONETTO OTTICO/AUSTRICO
	SIRENA ESTERNA

LEGENDA: impianto di allarme

SI-MBOLO	DESCRIZIONE
	CENTRALE DI ALLARME CON UNITA' DI ALIMENTAZIONE
	TASTIERA REMOTA CENTRALE
	INSERITORE A CHIAVE
	COMBINATORE TELEFONICO
	SIRENA DA ESTERNO AUTOLIMENTATA
	SIRENA DA INTERNO AUTOLIMENTATA
	RIVELATORE DI INTRUSIONE INFRAROSSO DA PARETE
	LETTORE DI PROSSIMITA'
	CONTATTO MAGNETICO
	SENSORE INERZIALE

LEGENDA: impianto di TV.CC.

SI-MBOLO	DESCRIZIONE
	VIDEOREGISTRATORE
	TASTIERA DI GESTIONE VIDEOREGISTRATORE
	TELECAMERE FISSA DA ESTERNO CON CUSTODIA
	TELECAMERE FISSA DA INTERNO SENZA CUSTODIA
	TELECAMERE SPEED-DOME DA ESTERNO
	TELECAMERE SPEED-DOME DA INTERNO
	MONITOR

TECNOGROUP®	
COMMITTENTE: TOD'S SPA	DATA: 19 / 10 / 2007
OGGETTO: EDIFICIO MILANO - VIA DELLA SPIGA IMPIANTI SICUREZZA	FILENAME: N / 0787 / 07 PI - PAG. 4 / 5
	OPERATORE: GRS PROJECT SRL
	REV: 2.0